

40厚C20细石混凝土保护层

配冷拔8厘一级钢筋、双向中距200

聚酯纤维无纺布隔离层


40厚挤塑板保温隔热层

3厚SBS改性沥青防水卷材

2厚聚氨酯防水涂料

20厚1:3水泥砂浆找平层

钢筋混凝土屋面板

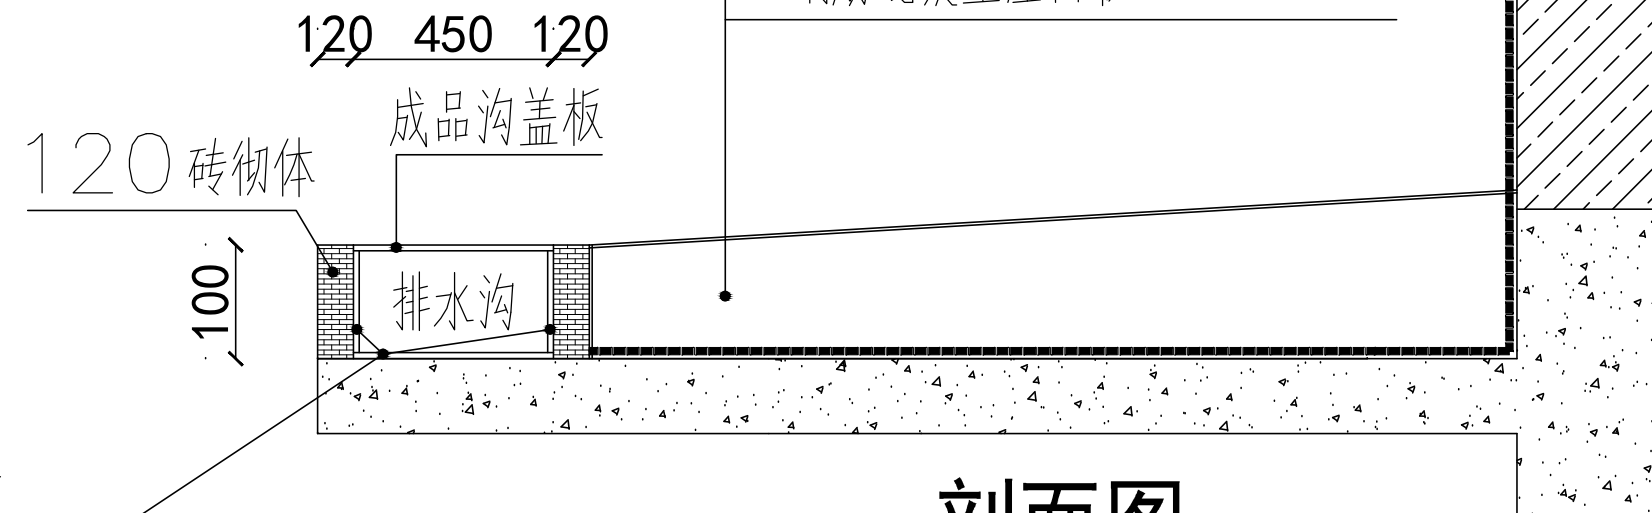

剖面图

聚酯纤维无纺布隔离层

SBS改性沥青防水卷材

20厚1:3水泥砂浆找平层

排水沟长度65米

110PVC排水管6根/每根5米